

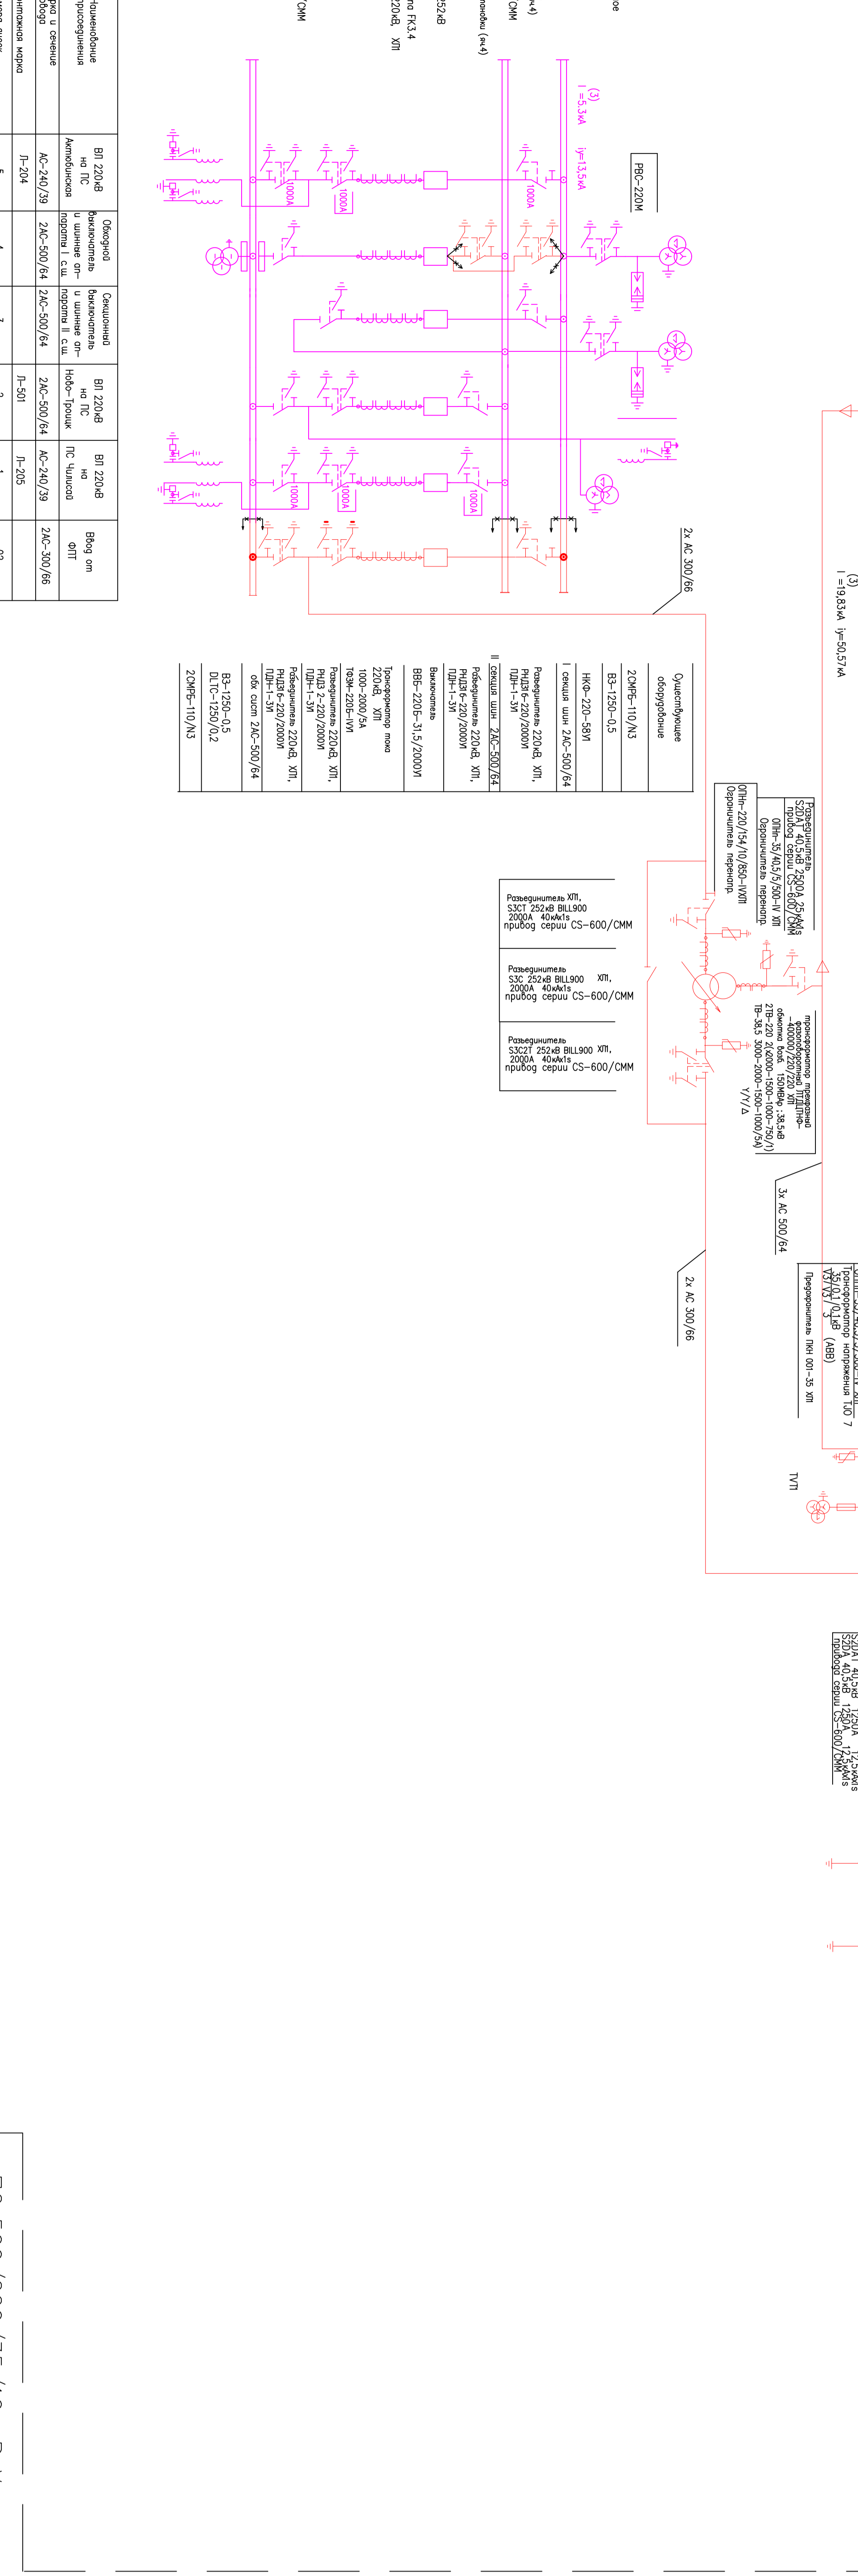


13	11	9	7	5	3	1	2	4	6	8	10	12



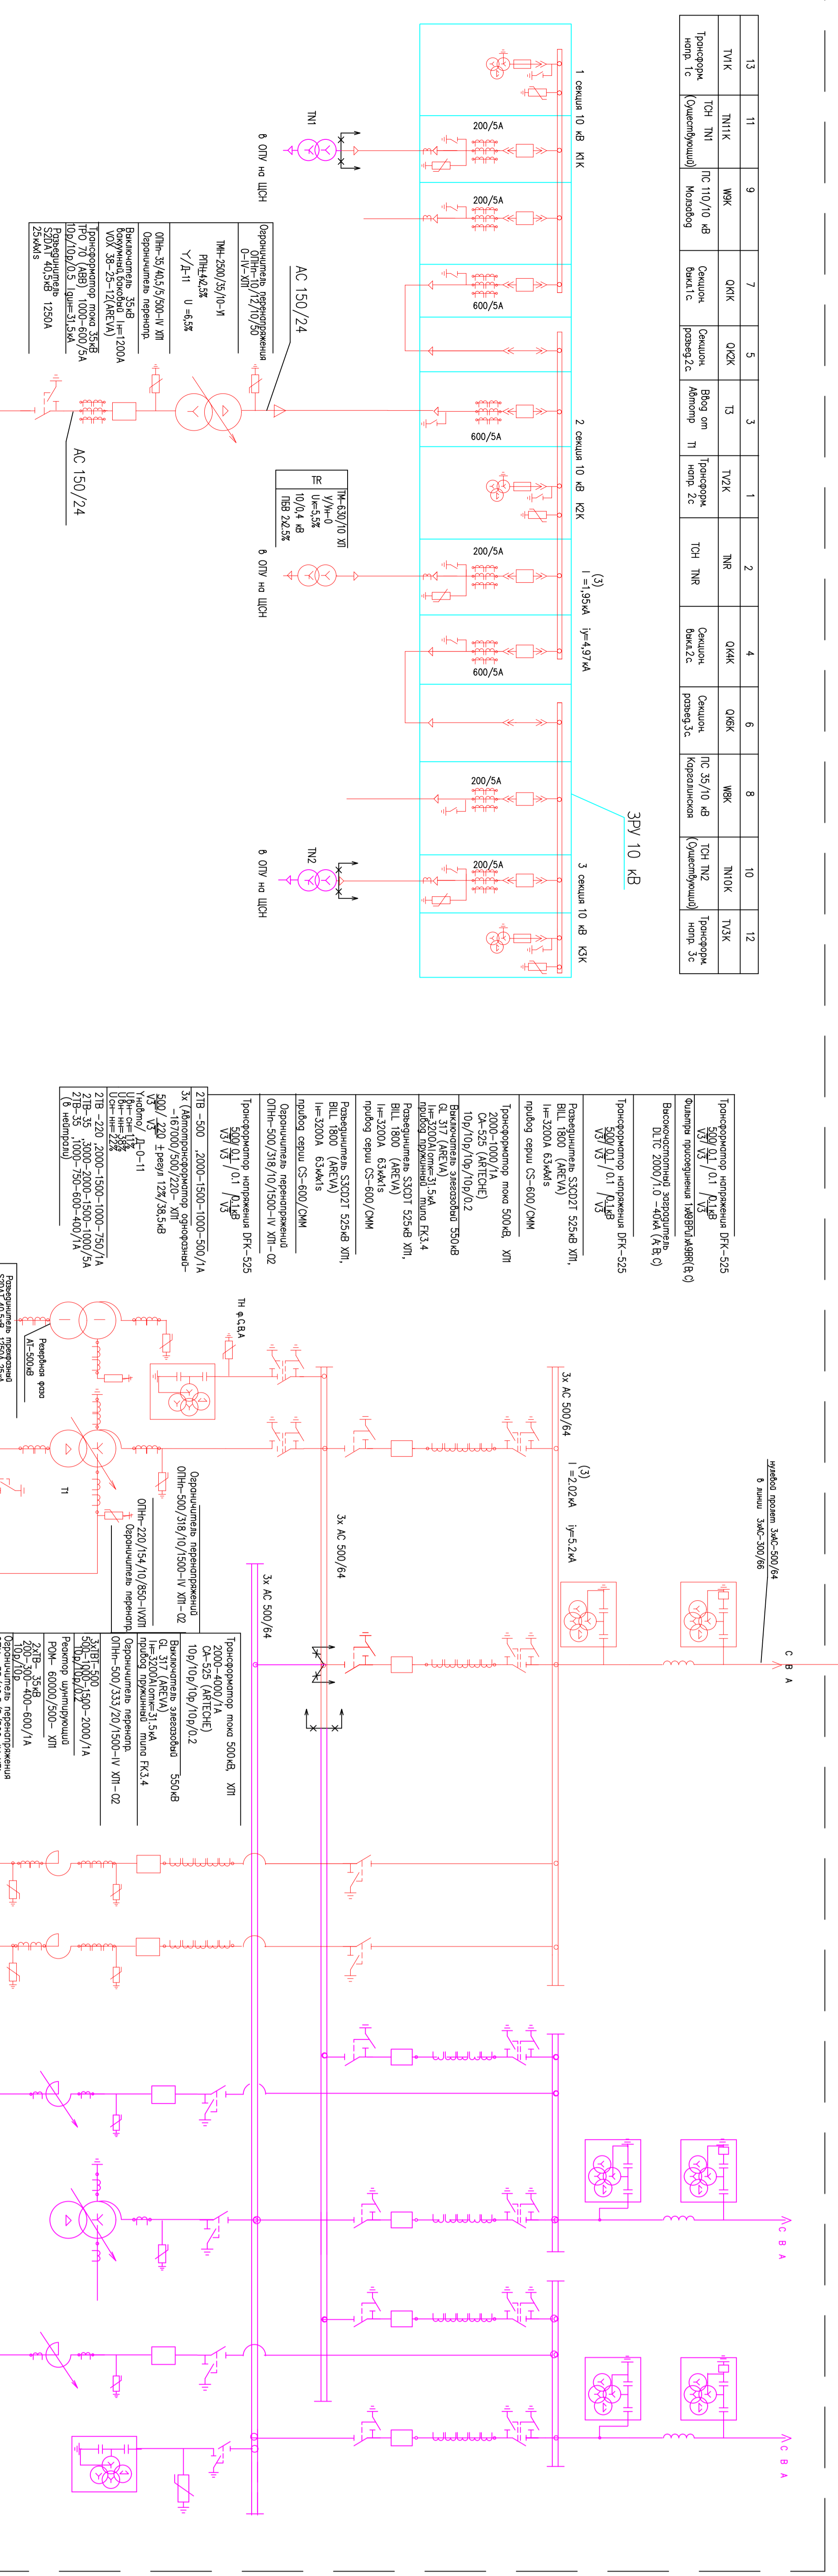


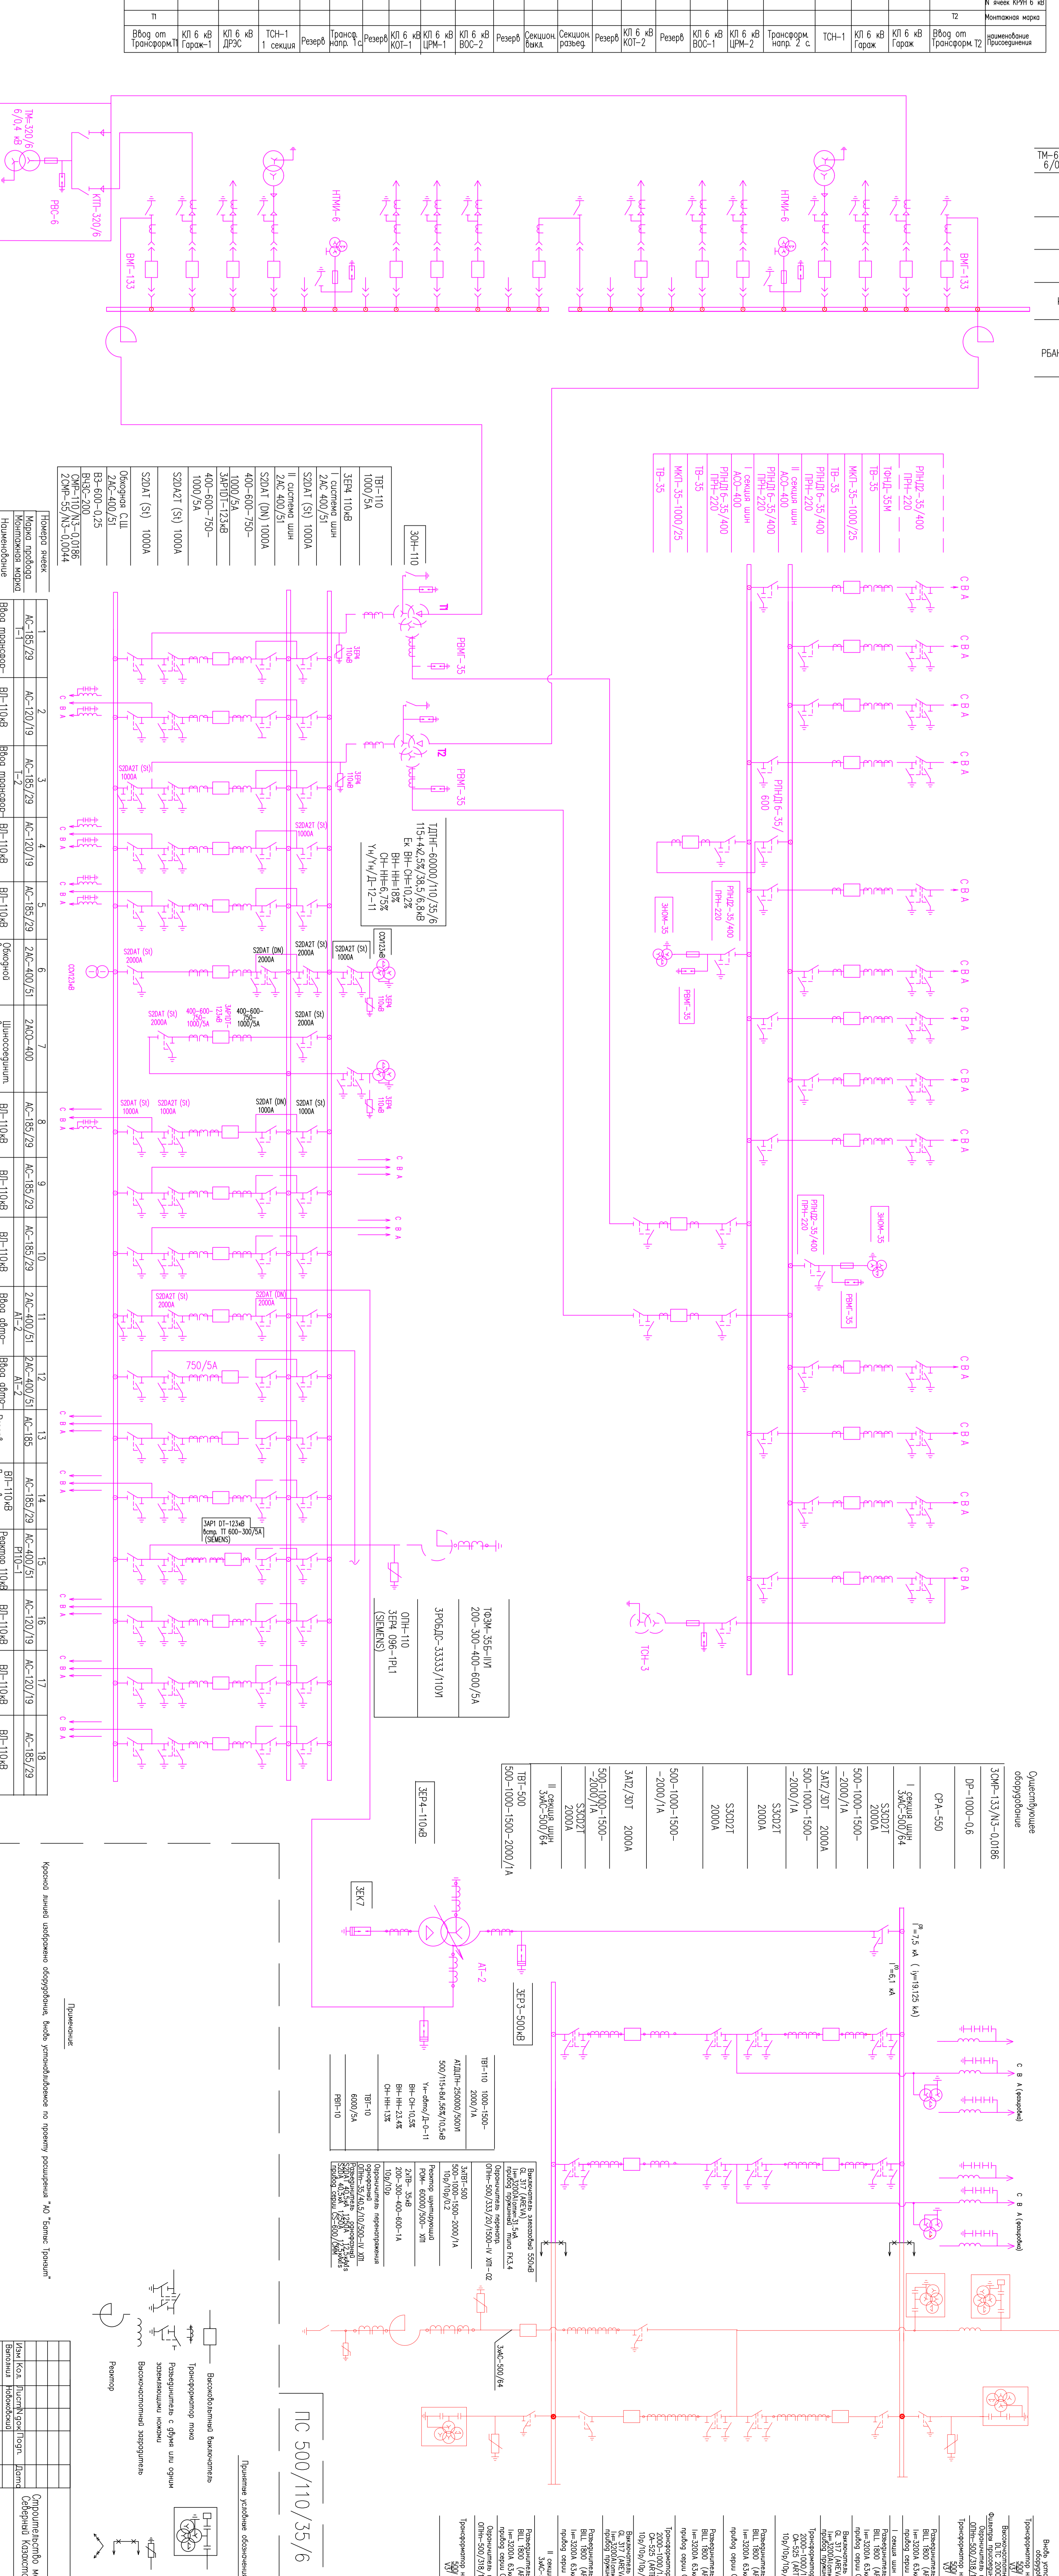


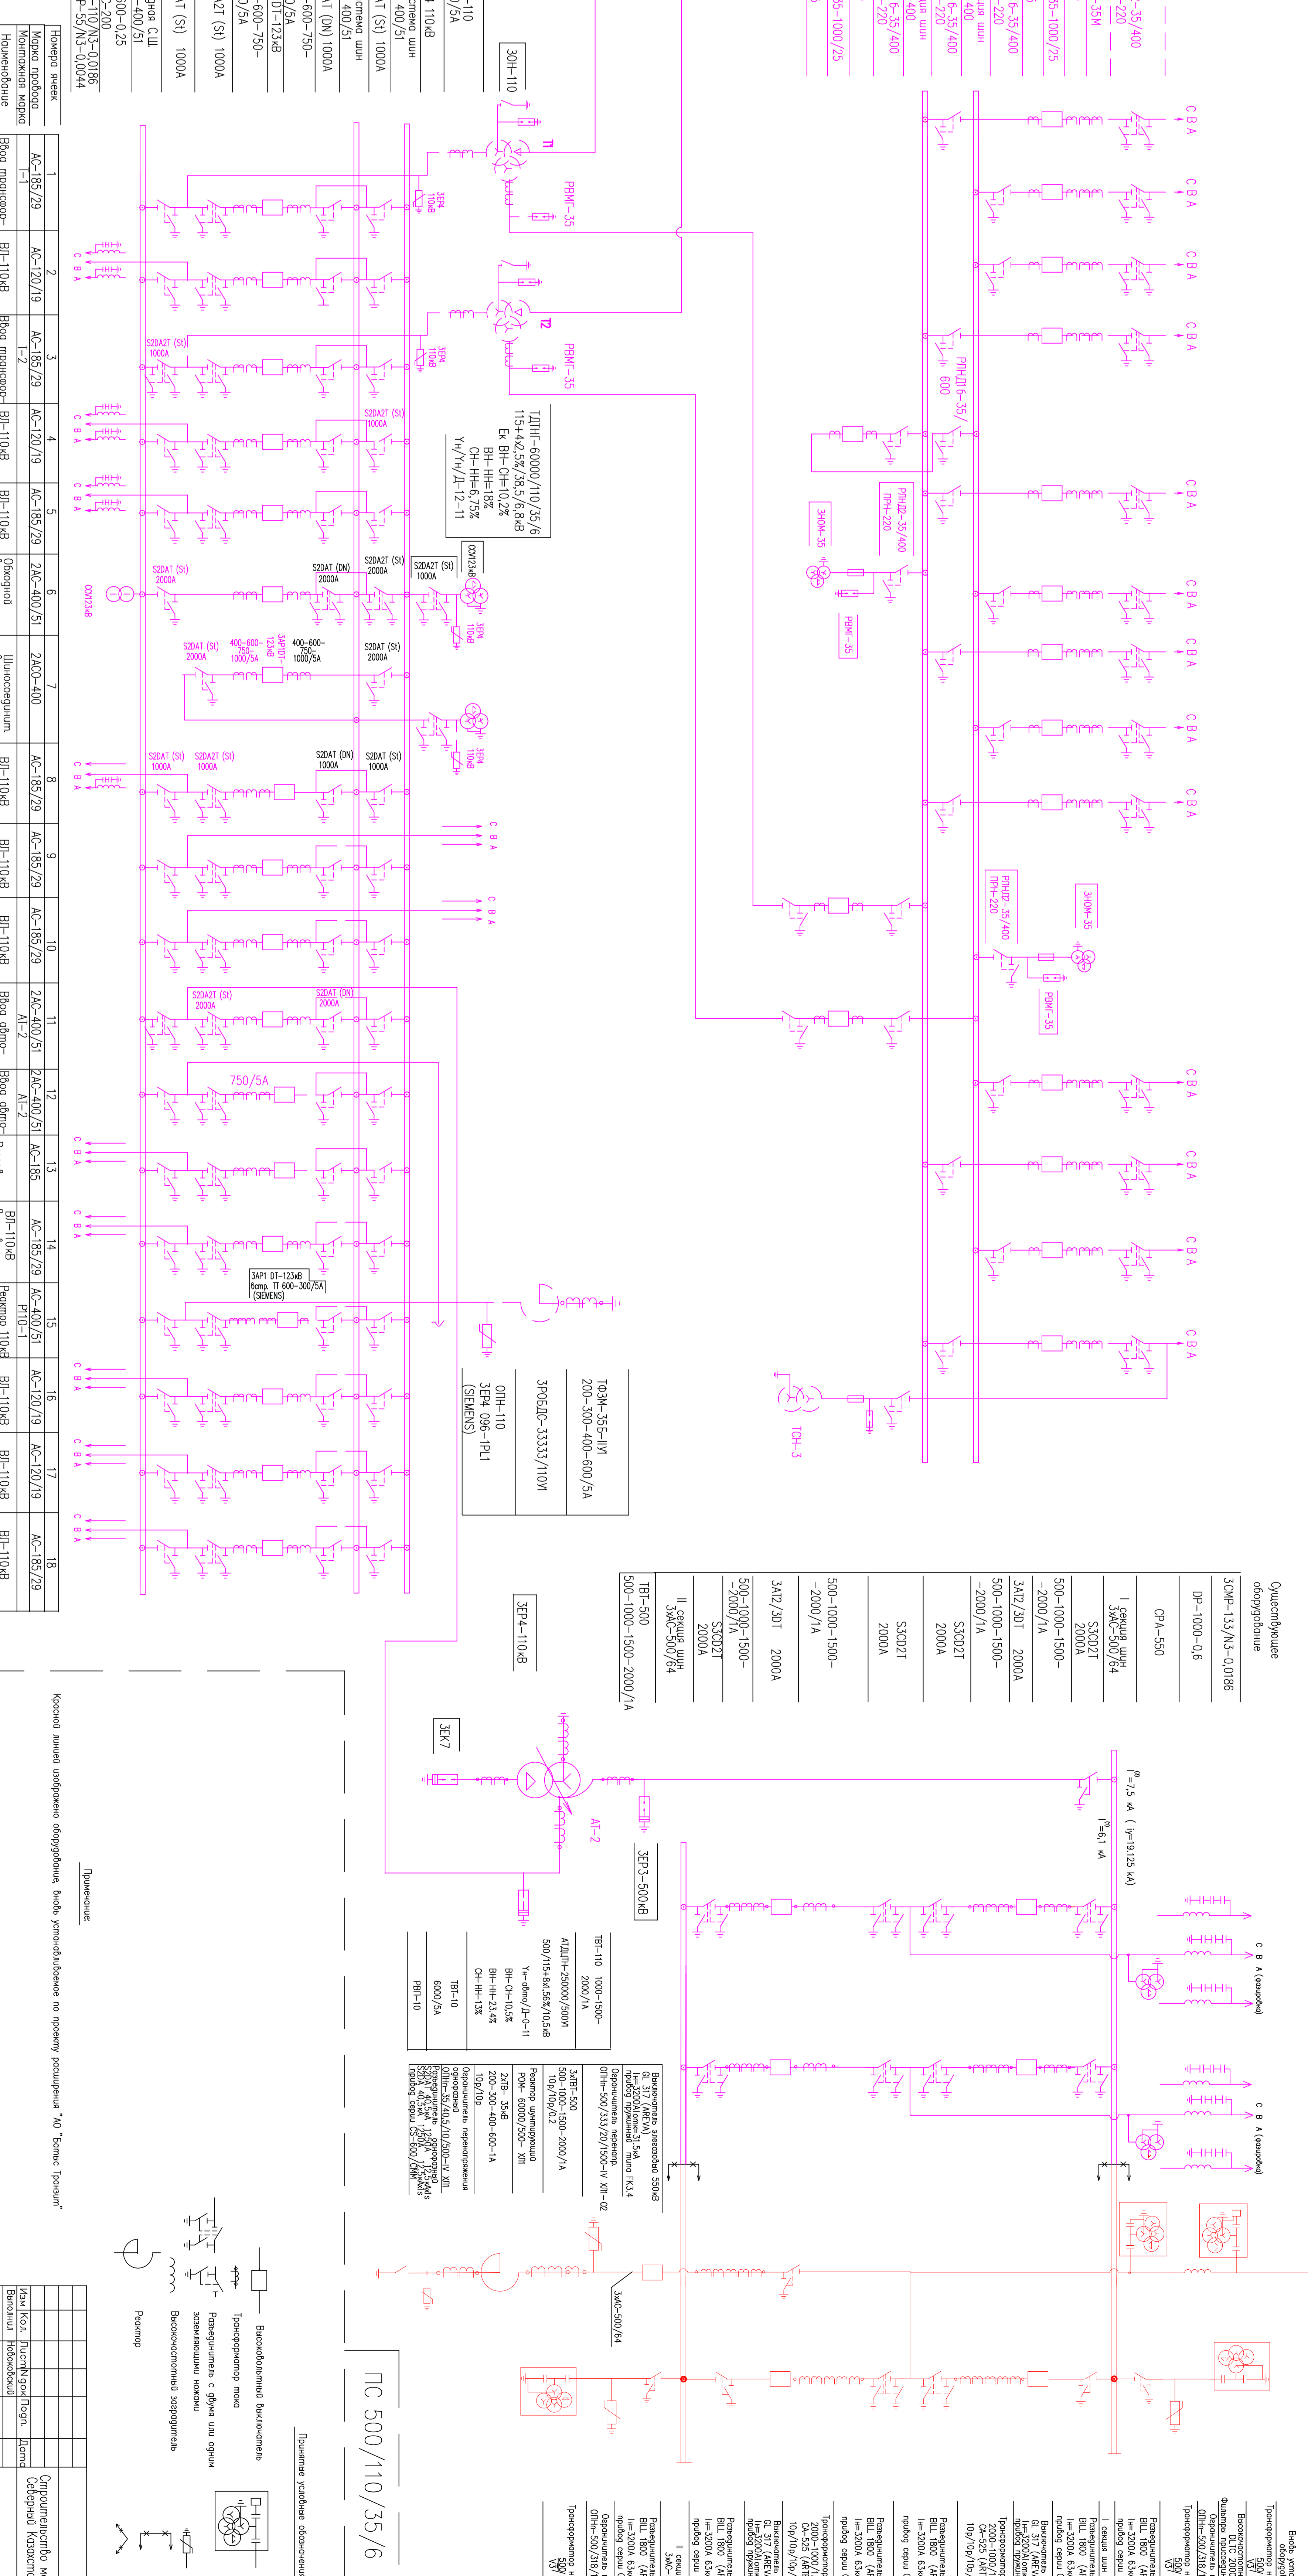


