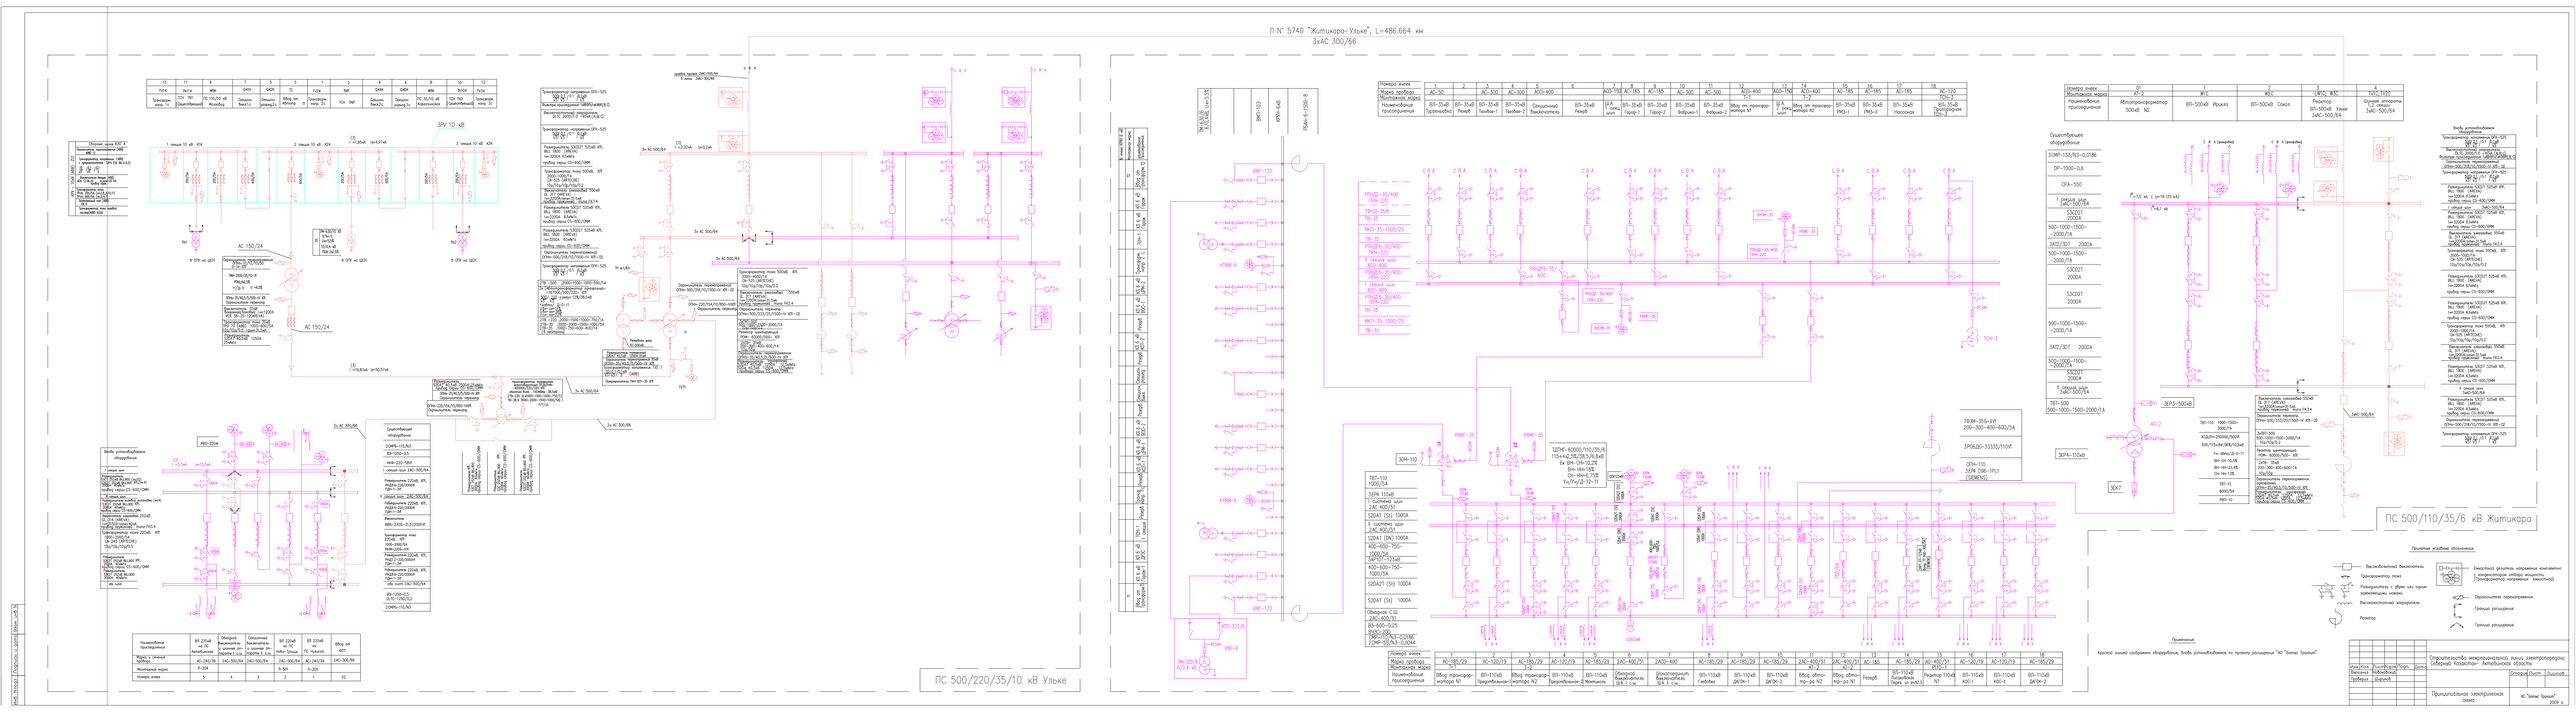
Л N° 5740 "Житикара-Ульке", L=486.664 км
3хАС 300/66
ПС 500/220/35/10 кВ Ульке
ПС 500/110/35/6 кВ Житикара
Принятые условные обозначения
Высоковольтный выключатель
Трансформатор тока
Разъединитель с дуговым или одним заземляющим ножом
Высоковольтный заградитель
Реактор
Емкостной делитель напряжения компактный и конденсаторная ветвь мощности (трансформатор напряжения емкостной)
Ограничитель перенапряжения
Гранью расширения
Гранью расширения
Примечание
Кроной линий изображено оборудование, выбор, установка/выбор по проекту расширения "АО "Батыс Трансит"
Строительство межрегиональной линии электропередачи Северный Казахстан - Актюбинская область
Принципиальная электрическая схема
АО "Батыс Трансит"
2009 г.